



ΕΦΗΜΕΡΙΣ ΤΗΣ ΚΥΒΕΡΝΗΣΕΩΣ

ΤΗΣ ΕΛΛΗΝΙΚΗΣ ΔΗΜΟΚΡΑΤΙΑΣ

ΤΕΥΧΟΣ ΤΕΤΑΡΤΟ **Αρ. Φύλλου 267**

11 Απριλίου 2001

ΠΕΡΙΕΧΟΜΕΝΑ

ΑΠΟΦΑΣΕΙΣ

ΑΠΟΦΑΣΕΙΣ

Αριθ. 1022481/1941/Β0010 (1)

Επανακαθορισμός οριογραμμών αιγιαλού-παραλίας στην περιοχή Νέου Μείζονος Λιμένος Καβάλας, Νέας Καρβάλης Ν.Καβάλας.

Ο ΥΠΟΥΡΓΟΣ ΟΙΚΟΝΟΜΙΚΩΝ

Έχοντας υπόψη:

1. Τις διατάξεις του Π.Δ 551/88 "Οργάνωση Νομαρχιών - Οργάνωση Οικονομικών Υπηρεσιών" (ΦΕΚ 259 τ.Α'), όπως τροποποιήθηκε και ισχύει.

2. Τις διατάξεις του άρθρου 100 του Π.Δ 284/88 "περί Οργανισμού Υπουργείου Οικονομικών".

3. Τις διατάξεις του Ν.2218/1994 "περί ίδρυσης Νομαρχιακής Αυτοδιοίκησης κλπ" (ΦΕΚ 90 τ.Α'), όπως τροποποιήθηκε συμπληρώθηκε και ισχύει.

4. Τις διατάξεις του άρθρου 14 του Ν.2399/96 "Υλοποίηση της εισοδηματικής πολιτικής έτους 1996 για μισθούς και συντάξεις και άλλες διατάξεις" (ΦΕΚ 90 τ.Α'), με το οποίο καταργήθηκαν οι θέσεις των Περιφερειακών Διευθυντών και οι αρμοδιότητές τους περιήλθαν στο Γενικό Γραμματέα Περιφέρειας.

5. Τις διατάξεις των παρ.2 και 6 του άρθρου 1 Ν.2503/97 Διοίκηση Οργάνωση, Στελέχωση της Περιφέρειας, ρύθμιση θεμάτων για την Τοπική Αυτοδιοίκηση και άλλες διατάξεις (ΦΕΚ 107 τ.Α'), σύμφωνα με τις οποίες οι Περιφερειακές Υπηρεσίες του Υπουργείου Οικονομικών, που συγκροτούσαν την Περιφερειακή Διοίκηση του Νομού ή Νομαρχίας δεν υπήχθησαν στην ενιαία οργανική μονάδα της Περιφέρειας ούτε καταργήθηκαν, αλλά αποτελούν από 01.09.97 υπηρεσίες του Υπουργείου Οικονομικών.

6. Το αριθ. 28979/31.07.97 έγγραφο της Δ/νσης Διοίκησης του Υπ.Εσωτερικών Δημ.Διοίκησης και Αποκέντρωσης, σύμφωνα με το οποίο οι αρμοδιότητες του Γενικού Γραμματέα της Περιφέρειας σε θέματα Υπηρεσιών του Υπ.Οικονομικών μεταφέρονται από 01.09.97 στον Υπουργό Οικονομικών.

7. Την υπ' αρ.1039386/441/Α0006/21.4.2000 (ΦΕΚ 571/τ.Β'/21.4.2000) κοινή Απόφαση του Πρωθυπουργού και Υπουργού Οικονομικών "περί ανάθεσης αρμοδιοτήτων του Υπουργού Οικονομικών στους Υφυπουργούς".

8. Την αριθ.1043053/483/Α0006/9.5.2000 (ΦΕΚ 622/τ.Β'/10.5.2000) απόφαση του Υφυπουργού Οικονομικών "περί μεταβίβασης αρμοδιοτήτων του Υφυπουργού Οικονομικών στους Γενικό Γραμματέα, Γενικούς Διευθυντές κ.λ.π του Υπουργείου Οικονομικών".

9. Τις διατάξεις των άρθρων 1 μέχρι και 7 του Α.Ν 2344/40 "περί αιγιαλού και παραλίας", όπως τροποποιήθηκαν και συμπληρώθηκαν με τις διατάξεις: α) του άρθρου 13 του Ν.1078/1980 και β) του άρθρου 23 του Ν.1337/1983.

10. Την από 15.2.2001 έκθεση της επιτροπής επαναθορισμού των ορίων του αιγιαλού και παραλίας με την οποία καθορίσθηκαν τα όρια του αιγιαλού-παραλίας (παλαιού αιγιαλού) στην περιοχή Νέου Μείζονος Λιμένος Καβάλας, Νέας Καρβάλης Ν.Καβάλας και το, από Ιανουάριο 2001, τοπογραφικό και υψομετρικό διάγραμμα, σε ένα φύλλο πινακίδας, με κλίμακα 1:1000 συνταχθέν, από τον Τοπογράφο Μηχανικό Δημητριάδη Παναγιώτη που ελέγχθηκε για την ακρίβεια της αποτύπωσης από τον Τοπογράφο Μηχανικό της ΤΥΔΚ Ν.Καβάλας Φλώρο Δημήτριο, στις 14.1.2001 και θεωρήθηκε από τον Προϊστάμενο της ΤΥΔΚ Ν.Καβάλας την ίδια ημερομηνία και συνοδεύει την προαναφερόμενη έκθεση της Επιτροπής καθορισμού των ορίων αιγιαλού-παραλίας..

11. Την σύμφωνη γνώμη του Γενικού Επιτελείου Ναυτικού, που διατυπώθηκε στο υπ' αριθ. 544/5/760/00/15.11.2000 έγγραφό του, αποφασίζουμε:

Επικυρώνουμε την από 15.2.01 έκθεση της Επιτροπής επανακαθορισμού των ορίων αιγιαλού-παραλίας καθώς και το από Ιανουάριο 2001 τοπογραφικό διάγραμμα που την συνοδεύει, το οποίο συντάχθηκε από τον Τοπογράφο Μηχανικό Δημητριάδη Παναγιώτη με κλίμακα 1:1000 και θεωρήθηκε από τον Προϊστάμενο της ΤΥΔΚ Ν.Καβάλας επί του οποίου η πιο πάνω επιτροπή καθόρισε

α) την οριογραμμή του αιγιαλού δια ερυθράς συνεχούς πολυγωνικής γραμμής 1-2-2α-2β-2γ-3-4-4α-4β-5 της οποίας οι κορυφές εξασφαλίζονται από τα σταθερά σημεία S1-S2-S3-S4-S5-S6-S7 και των οποίων οι συντεταγμένες αναγράφονται στο διάγραμμα.

β) την οριογραμμή της παραλίας δια κίτρινης συνεχούς πολυγωνικής γραμμής 1'-2'-2α'-2β'-2γ'-3'-4'-4α'-4β'-5' της οποίας οι κορυφές εξασφαλίζονται από τα σταθερά σημεία S1-S2-S3-S4-S5-S6-S7 και των οποίων οι συντεταγμένες αναγράφονται στο διάγραμμα.

γ) την οριογραμμή του παλαιού αιγιαλού δια κυανής συνεχούς πολυγωνικής γραμμής 1''-2''-3''-4''-5'' της οποίας οι κορυφές εξασφαλίζονται από τα σταθερά σημεία S1-S2-S3-S4-S5-S6-S7 και των οποίων οι συντεταγμένες αναγράφονται στο διάγραμμα.

δ) καθορίζεται ζώνη παραλίας πλάτους παντού 10 μέτρων επειδή δεν εξυπηρετούνται οι σκοποί της παρ.1 του άρθρου 7 του ΑΝ 2344/40.

Η παρούσα απόφαση με την έκθεση και το διάγραμμα, που προαναφέρονται να δημοσιευθούν στην Εφημερίδα της Κυβερνήσεως.

Αθήνα, 14 Μαρτίου 2001
Με εντολή Υπουργού
Ο Γενικός Δ/ντής Δημ. Περιουσίας και Εθν. Κληρ/των
ΣΠ. Ι. ΣΤΑΘΗΣ

ΕΚΘΕΣΗ
ΕΠΙΤΡΟΠΗΣ ΕΠΑΝΑΚΑΘΟΡΙΣΜΟΥ ΟΡΙΩΝ ΑΙΓΙΑΛΟΥ - ΠΑΡΑΛΙΑΣ ΑΡΘΡΟ 100 ΤΟΥ Π.Δ. 284/88

Για τον επανακαθορισμό των οριογραμμών του αιγιαλού - παραλίας - παλαιού αιγιαλού στην περιοχή Νέου Μείζονος Λιμένος Καβάλας, Νέας Καρβάλης Ν. Καβάλας.

Στην Καβάλα σήμερα στις 15.2.2001 οοι υπογεγραμμένοι:

1. Χαϊτίδης Αναστάσιος, Προϊστ. Κτηματικής Υπηρ. Καβάλας, ως πρόεδρος.

2. Φλώρος Δημήτριος, Αναπλ. Προϊστ. ΤΥΔΚ Ν. Καβάλας λόγω κωλύματος ως μέλος.

3. Ψαλίδας Αρκάδιος Αναπλ. Λιμενάρχη Καβάλας λόγω κωλύματος, ως μέλος αποτελούντες την επιτροπή καθορισμού ορίων αιγιαλού - παραλίας δυνάμει του άρθρ. 100 του Π.Δ. 284/88 και της αριθ. 3100/24.8.2000 απόφασης του Προϊσταμένου της Οικονομικής Επιθεώρησης Α.Μ. και Θράκης συγκληθείσα δια του αριθ. 215/14.2.2001 εγγράφου του Προέδρου αυτής μεταβήκαμε επιτόπου στην προαναφερόμενη περιοχή στις 14.2.2001 και λαμβάνοντας υπόψη:

1) Το αριθ. 484/3.5.2000 έγγραφο του Λιμενικού Ταμείου Ν. Καβάλας καθώς και το από Ιανουάριο 2001 τοπογραφικό και υψομετρικό διάγραμμα και σε κλίμακα 1:1000 συνταχθέν από τον τοπογράφο Μηχανικό Δημητριάδη Παναγιώτη που ελέγχθηκε για την ακρίβεια της αποτύπωσης από τον Τοπογράφο Μηχανικό της ΤΥΔΚ Ν. Καβάλας Φλώρο Δημήτριο και θεωρήθηκε από τον Προϊστάμενο της ΤΥΔΚ Ν. Καβάλας στις 14.2.2001

2) Τις σχετικές διατάξεις του Α.Ν. 2344/40 όπως αυτός τροποποιήθηκε και την σχετική σ' αυτόν δικαστηριακή και διοικητική νομολογία.

3) Την από επιτόπια μετάβαση σχηματισθείσα αντίληψη για το πλάτος της βρεχόμενης ζώνης ξηράς και των λοιπών στοιχείων ήτοι:

Στην παραπάνω περιοχή έχουν γίνει προσχώσεις όπου έχει κατασκευασθεί το Δυτικό κρηπίδωμα του Νέου Μείζονος Λιμένος Καβάλας. Ως εκ τούτου υπάρχει παλαιός Αιγιαλός.

Παλίροιες και θαλάσσια ρεύματα τα φυσιολογικά της θάλασας της περιοχής, αποφασίζουμε:

Τον καθορισμό επί του ως άνω τοπογραφικού διαγράμματος:

α) Της οριογραμμής του αιγιαλού δια ερυθράς συνεχούς πολυγωνικής γραμμής 1-2-2α-2β-2γ-3-4-4α-4β-5 της οποίας οι κορυφές εξασφαλίζονται από τα σταθερά σημεία S1-S2-S3-S4-S5-S6-S7 και των οποίων οι συντεταγμένες αναγράφονται στο διάγραμμα

β) Την οριογραμμή της παραλίας δια κίτρινης συνεχούς πολυγωνικής γραμμής 1΄-2΄-2αα΄-2β΄-2γ΄-3΄-4΄-4α΄-4β΄-5΄ της οποίας οι κορυφές εξασφαλίζονται από τα σταθερά σημεία S1-S2-S3-S4-S5-S6-S7 και των οποίων οι συντεταγμένες αναγράφονται στο διάγραμμα.

γ) Την οριογραμμή του παλαιού αιγιαλού δια κυανής συνεχούς πολυγωνικής γραμμής 1΄΄-2΄΄-3΄΄-4΄΄-5΄΄ της οποίας οι κορυφές εξασφαλίζονται από τα σταθερά σημεία S1-S2-S3-S4-S5-S6-S7 και των οποίων οι συντεταγμένες αναγράφονται στο διάγραμμα.

δ) Καθορίζεται ζώνη παραλίας πλάτους παντού 10 μέτρων επειδή δεν εξυπηρετούνται οι σκοποί της παρ.1 του άρθρου 7 του Α.Ν. 2344/40.

Η Επιτροπή


Ο Πρόεδρος	Τα μέλη
ΑΝΑΣΤΑΣΙΟΣ ΧΑΪΤΙΔΗΣ	ΔΗΜΗΤΡΙΟΣ ΦΛΩΡΟΣ
	ΑΡΚΑΔΙΟΣ ΨΑΛΛΙΔΑΣ

ΥΠΟΜΝΗΜΑ

△ 12/161.20	τριγωνομετρικο σημειο	▭	δεξαμενη
○ 13/41.30	πολυγωνομετρικο σημειο		δρομος ασφαλτος
⊕ 57850/52.25	φωτοσταθερο σημειο		αγροτικος δρομος
·78.25	υψομετρικο σημειο		στυλος ηλεκτρισμου
	ορια Δημου η Κοινοτητας		στυλος τηλεφωνικος
	ορια ιδιοκτησιας		στυλος φωτισμου
	ορια καλλιεργειας		ισουψεις καμπυλες
	ορια γενικα		φρυδι φυσ. πρανους
	ακτογραμμη		ποδι φυσ. πρανους
	ορια τετραγωνων		φρυδι τεχν. πρανους
	μανδροτοιχος πλ<0.30		ποδι τεχν. πρανους
	συρματοπεριφραξη		αναχωμα
	φρακτης		μεμονωμενο δενδρο
1Κ	κτισμα κεραμοσκεπες		συσταδα δενδρων
1Π	κτισμα πλακοσκεπες		ελαιωνας
Ε	ερειπιο		καλαμωνας
	καλυβα		φρεατιο
ΥΠ	υποστεγο		κρηνη – ποτιστρα
ΕΛ	ελλενιτ		χειμαρρος


21900


21800

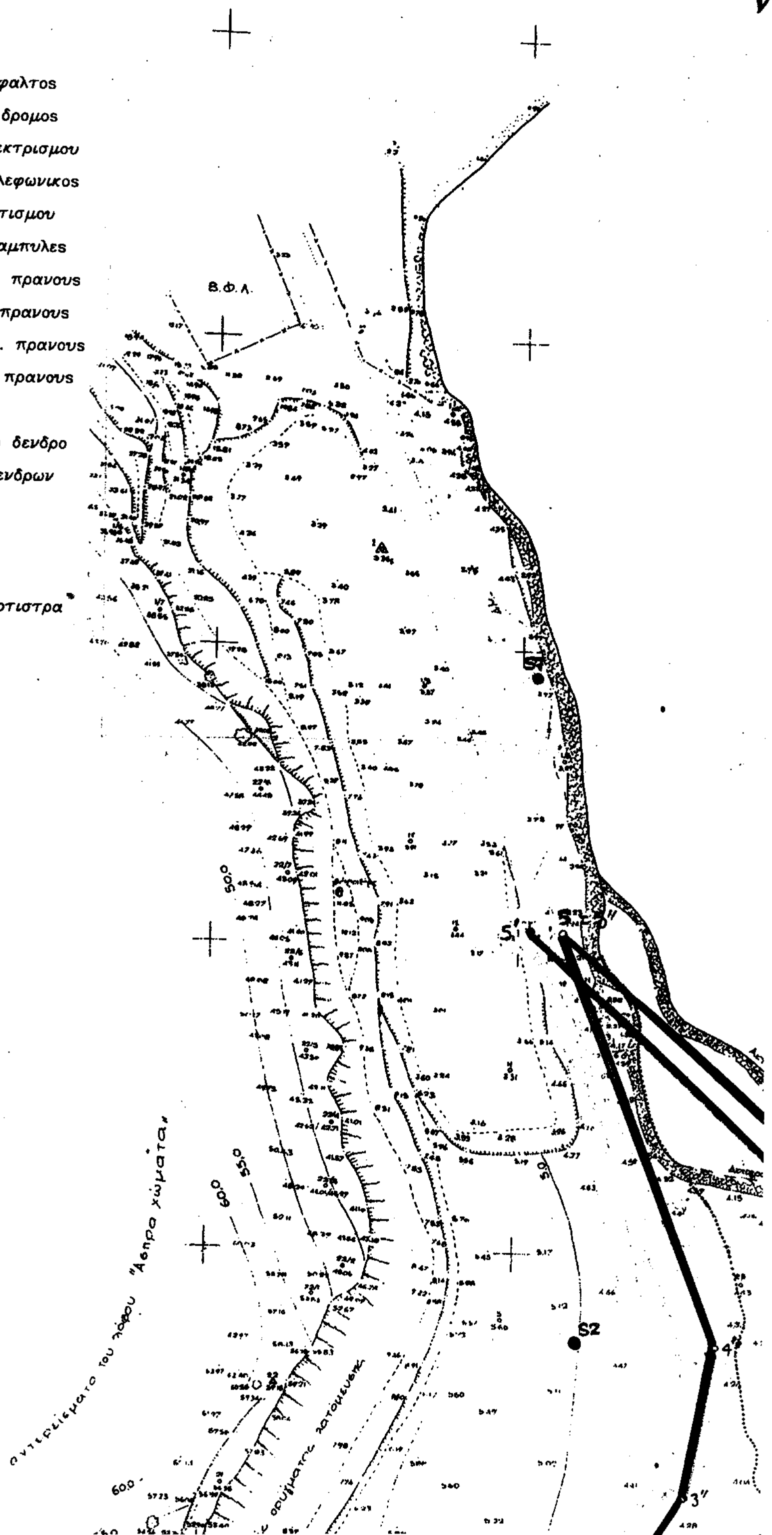

Προβολή Hatt Φ 40° 45΄ Λ 0° 45΄
Υψόμετρα από στάθμη κατωτάτης ρηχίας
(Μέση στάθμη θάλασσας στο +0.60 μ.)

Αποτύπωση: Ν. Τουφεξής - Σ. Περιστέρης, 10ος 1996

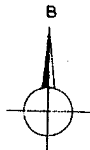

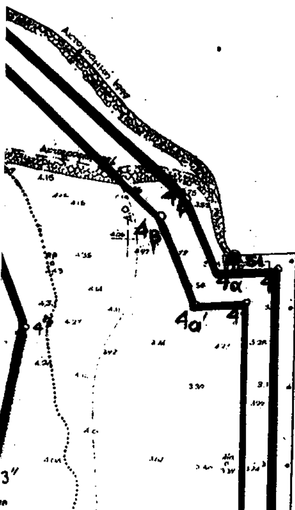

τεχνικό γραφείο μελετών
παναγιώτης μ. δημητριάδης
αγρονόμος τοπογράφος μηχανικός
τηλ. 051-837565 / 0944-347080 / fax 051-231469
δαγκλή 8 – καβάλα

ΕΡΓΟΔΟΤΗΣ : ΛΙΜΕΝΙΚΟ ΤΑΜΕΙΟ ΚΑΒΑΛΑΣ

ΕΡΓΟ : ΕΠΑΝΑΚΑΘΟΡΙΣΜΟΣ ΖΩΝΗΣ ΑΙΓΙΑΛΟΥ & ΠΑΡΑΛΙΑΣ

ΘΕΣΗ : ΝΕΟΣ ΜΕΙΖΩΝ ΛΙΜΕΝΑΣ ΚΑΒΑΛΑΣ

ΘΕΜΑ : τοπογραφικό διάγραμμα

ΑΡΙΘΜΟΣ ΣΧΕΔΙΟΥ: Τ - 1

ΚΛΙΜΑΚΑ 1 : 1000

ΧΡΟΝΟΣ ΜΕΛΕΤΗΣ : ΙΑΝΟΥΑΡΙΟΣ 2001

ΥΠΟΓΡΑΦΗ

παναγιώτης μ. δημητριάδης
αγρονόμος τοπογράφος μηχανικός

ΣΦΡΑΓΙΔΑ

ΠΑΝΑΓΙΩΤΗΣ Μ. ΔΗΜΗΤΡΙΑΔΗΣ
ΤΟΠΟΓΡΑΦΟΣ ΜΗΧΑΝΙΚΟΣ
ΔΙΠΛ. ΠΟΛΥΤΕΧΝΙΚΗΣ ΣΧΟΛΗΣ Α.Π.Θ.
ΜΕΛΟΣ ΤΕΕ ΑΡΙΘΜ. ΜΗΤΡΩΟΥ 50910
ΚΑΒΑΛΑ - ΔΑΓΚΛΗ 8 ΤΗΛ. 0944 - 347080

Υπόμνημα:

1–2 Οριογραμμή Αιγιαλού (κόκκινη)
1'–2' Οριογραμμή Παραλίας (κίτρινη)
1''–2'' Οριογραμμή Παλαιού Αιγιαλού (μπλε)

14 ΦΕΒ. 2001

ΘΕΩΡΗΘΗΚΕ 14 ΦΕΒ. 2001

ΣΥΝ/ΝΕΣ ΤΟΠΟΣΤΑΘΕΡΩΝ

Α/Α	X	Y
S1	231,95	21.794,48
S2	121,80	21.769,85
S3	125,76	21.616,52
S4	139,27	21.391,51
S5	255,22	21.392,93
S6	551,61	21.353,04
S7	105,22	21.910,22

ΣΥΝ/ΝΕΣ ΠΑΛΑΙΟΥ ΑΙΓΙΑΛΟΥ


Α/Α	X	Y
1"	-22,50	21.559,00
2"	46,50	21.543,00
3"	157,50	21.719,50
4"	167,50	21.769,00
5"	114,50	21.906,00

ΣΥΝ/ΝΕΣ ΑΙΓΙΑΛΟΥ

Α/Α	X	Y
1	-22,50	21.559,00
2	58,50	21.532,50
2α	77,50	21.353,00
2β	222,00	21.353,00
2γ	222,00	21.397,50
3	249,00	21.397,50


ΣΥΝ/ΝΕΣ ΠΑΡΑΛΙΑΣ

Α/Α	X	Y
1'	-21,00	21.569,00
2'	67,60	21.541,60
2α'	86,50	21.363,00
2β'	212,00	21.363,00
2γ'	212,00	21.407,50
3'	239,00	21.407,50

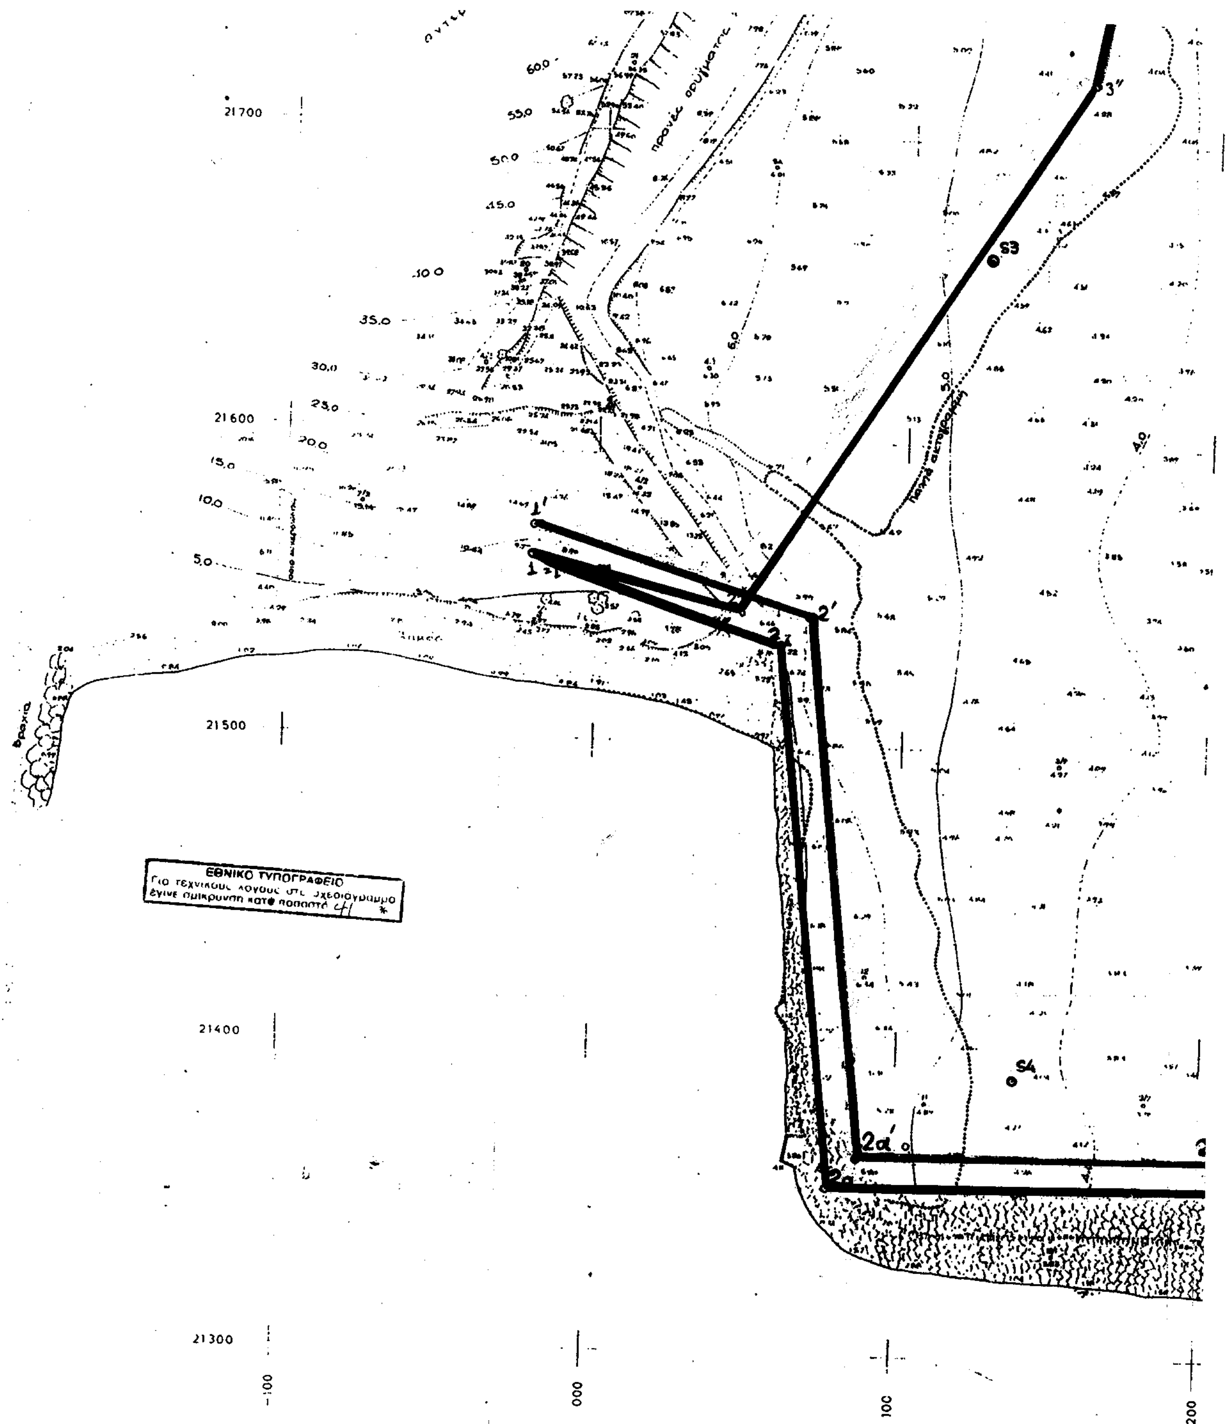
21700
21600
21500
21400
21300
-100
000
100
200
60.0
55.0
50.0
45.0
40.0
35.0
30.0
25.0
20.0
15.0
10.0
5.0
S3
S4
1'
2'
3''
2α'
ΕΘΝΙΚΟ ΤΥΠΟΓΡΑΦΕΙΟ
Για τεχνικούς λόγους στο σχεδιάγραμμα
έγινε σμίκρυνση κατά ποσοστό 41 %

2	58,50	21.532,50
2α	77,50	21.353,00
2β	222,00	21.353,00
2γ	222,00	21.397,50
3	249,00	21.397,50
4	249,00	21.790,50
4α	228,00	21.789,00
4β	218,50	21.813,50
5	114,50	21.906,00

2'	67,60	21.541,60
2α'	86,50	21.363,00
2β'	212,00	21.363,00
2γ'	212,00	21.407,50
3'	239,00	21.407,50
4'	239,00	21.779,80
4α'	221,40	21.778,50
4β'	210,10	21.807,70
5'	104,00	21.905,50

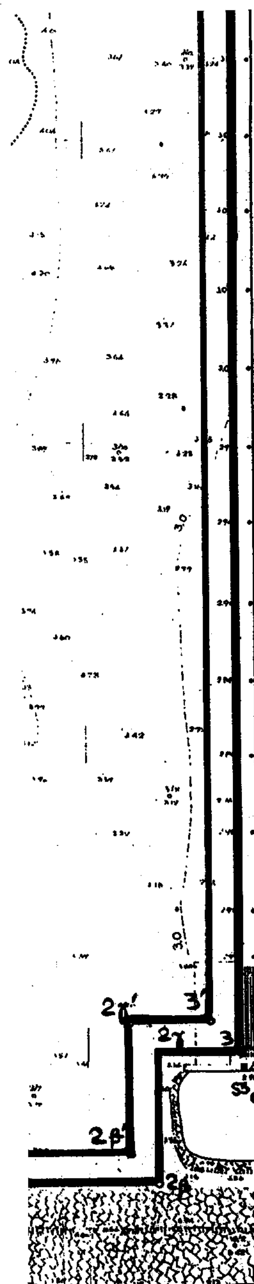

ΥΠΟΜΝΗΜΑ ΕΠΙΤΡΟΠΗΣ ΚΑΘΟΡΙΣΜΟΥ ΟΡΙΩΝ ΑΙΓΙΑΛΟΥ - ΠΑΡΑΛΙΑΣ

κοκκινη γραμμη - οριογραμμη Αιγιαλου
κιτρινη γραμμη - οριογραμμη Παραλιας

Το παρον τοπογραφικο διαγραμμα συνοδευει την απο ..15-8-2001.. Εκθεση της επιτροπης καθορισμου οριων Αιγιαλου και Παραλιας.
Οι κορυφογραμμες εξασφαλιζονται οπως σημειωνεται στο διαγραμμα απο ..... σταθερά σημεία Σ5, Σ6 ... δεν υπαρχουν κτισματα στην Ζωνη Παραλιας ....
....
Καθοριζεται ζωνη Παραλιας πλατους ..10 μέτρων....................................
για εξυπηρετηση των σκοπων της παρ. 1 του αρθ. 7 Ν. 2344 / 40.
Η επιτροπη διαπιστωσε οτι .... υπαρχει παλαιος Αιγιαλος.

Η ΕΠΙΤΡΟΠΗ

Ο ΠΡΟΕΔΡΟΣ
ΠΡ/ΝΟΣ ΤΗΣ ΚΤΗΜΑΤΙΚΗΣ
ΥΠΗΡΕΣΙΑΣ ΚΑΒΑΛΑΣ

ΑΝΑΣΤΑΣΙΟΣ ΧΑΪΤΙΔΗΣ
Φορ/κός ΠΕ/Α'

ΤΑ ΜΕΛΗ
1. Ο Δ/ΝΤΗΣ Τ.Υ. α/α

ΔΗΜΗΤΡΙΟΣ ΦΛΩΡΟΣ
Τοπ. ΜΗΧ/ΚΟΣ Α'

2. Ο ΛΙΜΕΝΑΡΧΗΣ α.α.

ΑΡΚΑΔΙΟΣ ΦΑΛΑΙΔΑΣ
ΥΠΟΠΛΟΙΑΡΧΟΣ Λ.Σ

2γ' 3' 2γ 3 2β' 2β Σ5 Σ6 4α

200 300 400 500

κόλπος Καβάλας

Αριθ. 543 (2)

Κήρυξη αναδασωτέας έκτασης εμβαδού σαράντα τεσσάρων τετραγων. μέτρων (0,44 στρεμ.) στη θέση «Ομβρυόκαμπος» περιφέρειας της κοινότητας Λεοντίου Ν. Αχαΐας.

Ο ΓΕΝΙΚΟΣ ΓΡΑΜΜΑΤΕΑΣ ΠΕΡΙΦΕΡΕΙΑΣ ΔΥΤΙΚΗΣ ΕΛΛΑΔΑΣ

Έχοντας υπόψη:

1. Το άρθρο 117 παρ. 3 του Συντάγματος της Χώρας.

2. Τις διατάξεις του Ν. 2503/97 "Διοίκηση, οργάνωση, στελέχωση της Περιφέρειας, ρύθμιση θεμάτων για την τοπική αυτοδιοίκηση και άλλες διατάξεις".

3. Την αριθ. 186/30-6-1998 (ΦΕΚ 727/Β΄/98) απόφαση (ΦΕΚ 727/Β/98) Γ.Γ.Π.Δ.Ε Άσκηση αρμοδιοτήτων Γενικού Γραμματέα Περιφέρειας Δυτ. Ελλάδας επί θεμάτων ΔΑΣΙΚΩΝ και μεταβίβαση του δικαιώματος υπογραφής στους Προϊσταμένους Υπηρεσιακών Μονάδων της Περιφέρειας".

4. Τις διατάξεις του Ν. 998/79 " Περί προστασίας των Δασών και των δασικών εκτάσεων" και συγκεκριμένα:

α) Του άρθρου 41 παρ. 1

β) Του άρθρου 38 παρ.2

γ) Του άρθρου 70 παρ. 3 του Ν. 998/79, όπως συμπληρώθηκε με τον Ν. 2040/92.

5. Τις σχετικές δ/γές του Υπουργ. Γεωργίας

6. Την αριθ. 1414/28-2-2001 πρόταση του Δασαρχείου Πατρών "περί κηρύξεως εκτάσεως ως αναδασωτέας" 0,044 στρεμμάτων στη θέση "Οβρυόκαμπος" περιφέρειας της κοινότητας Λεοντίου.

7. Τη θετική εισήγηση της Δ/νσης Δασών Ν. Αχαΐας, αποφασίζουμε:

Κηρύσσουμε Αναδασωτέα, με σκοπό την αποκατάσταση με φυσική ή τεχνητή αναγέννηση της δασικής βλάστησης που καταστράφηκε από παράνομη κατάληψη δια διαμόρφωσης χώρου και κατασκευής κτισμάτων που έγινε από τον Αλέξιο Δημητρ. Νικολακόπουλο, κάτοικο Λιμνοχωρίου και διαπιστώθηκε στις 28-12-2000, τη δημόσια δασική έκταση (με χορτολιβαδική βλάστηση, αραιά άτομα μουρτζιάς & ξηροφυτικούς θάμνους) εμβαδού σαράντα τεσσάρων τετραγων. μέτρων (0,044 στρέμ.),, στη θέση "Οβρυόκαμπος" περιφέρειας της κοινότητας Λεοντίοι) και η οποία προσδιορίζεται από τα στοιχεία ως τμήματα Α και Β, όπως αυτά φαίνονται στο συνημμένο διάγραμμα το οποίο αποτελεί αναπόσπαστο μέρος της απόφασης αυτής και έχει όρια:

Ανατολικά: Με δημόσια δασική έκταση

Δυτικά: Με δημόσια δασική έκταση

Βόρεια: Με δημόσια δασική έκταση

Νότια: Με δημόσια δασική έκταση

Η παρούσα ισχύει μετά τη δημοσίευσή της στην Κοινότητα Λεοντίου σύμφωνα με το άρθρο 37 του Ν. 3200/55.

Η απόφαση αυτή να δημοσιευθεί στην Εφημερίδα της Κυβερνήσεως.

Πάτρα, 19 Μαρτίου 2001

Με εντολή Γενικού Γραμματέα Περιφέρειας
Ο Γενικός Διευθυντής
ΠΑΝ. ΣΚΟΥΡΑΣ

Ανήκει στην με αριθ. 543/2001 Απόφαση Περιφ. Δυτ. Ελλάδας


ΤΟΠΟΓΡΑΦΙΚΟ ΔΙΑΓΡΑΜΜΑ

Δημόσιας δασικής (χορτολιβαδικής) έκτασης που καταλήφθηκε από τον Αλέξιο Δημ. Μιχαλακόπουλο κάτοικο Λιμνοχωρίου στη θέση "Οβριόκαμπος" κοινότητας Λεοντίου που κηρύσσεται αναδασωτέα

Εμβαδό τεμάχιου με στοιχεία (1.2.3.4.1.) Ε= 20 τ.μ.

Εμβαδό τεμάχιου με στοιχεία (1.2.3.4.1.) Ε= 24 τ.μ.

Κλίμακα 1:100

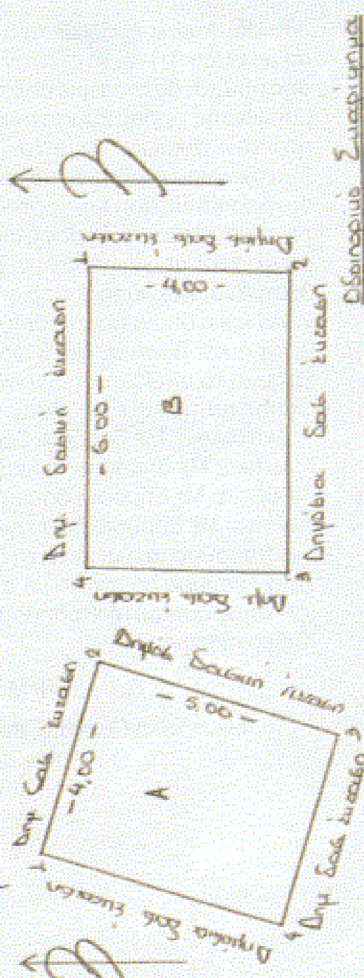

Οδοιπορικό Σκαρίφημα





ΑΠΟΣΠΑΣΜΑ ΧΑΡΤΗ
Κοινότητα Λεοντίου
Κλίμακα 1:100
⊕ Θέση αναδασωτέας



Πάτρα 28.02.2001
Η Συντάξασα
Αγγ. Πανίτσα
Δασολόγος

Πάτρα 28.02.2001
Ο Δασάρχης



Ιωάννης Γρ. Ζαχαλής
Δασολόγος

Πάτρα 19/3/2001
Ο Γεν. Δ/ντής Περιφέρειας Π.Δ.Ε.
ΠΑΝΑΓΙΩΤΗΣ ΣΚΟΥΡΑΣ